


苫小牧工業高等専門学校  
ネーミングライツパートナー及び広告パートナー募集対象施設（1 / 2）

募集No.	施設名称	募集種別	施設の位置	施設概要ページ
1	第一体育館	ネーミングライツ	A	4
2	第二体育館 <b>現在募集していません。</b>	ネーミングライツ	B	5
3	学生食堂（福利施設1階）	ネーミングライツ	C	6
4	大講義室（B304）	ネーミングライツ	D	7
5	アクティブラーニングルーム（H101, H102）	ネーミングライツ	E	8
6	創造工学工房（A104） <b>現在募集していません。</b>	ネーミングライツ	F	9
7	閲覧室（学術情報センター1階）	ネーミングライツ	G	10
8	ラーニングcommons（学術情報センター1階）	ネーミングライツ	H	11
9	セミナールーム（学術情報センター2階）	ネーミングライツ	I	12
10	共用スペース（校舎2階）	ネーミングライツ	J	13

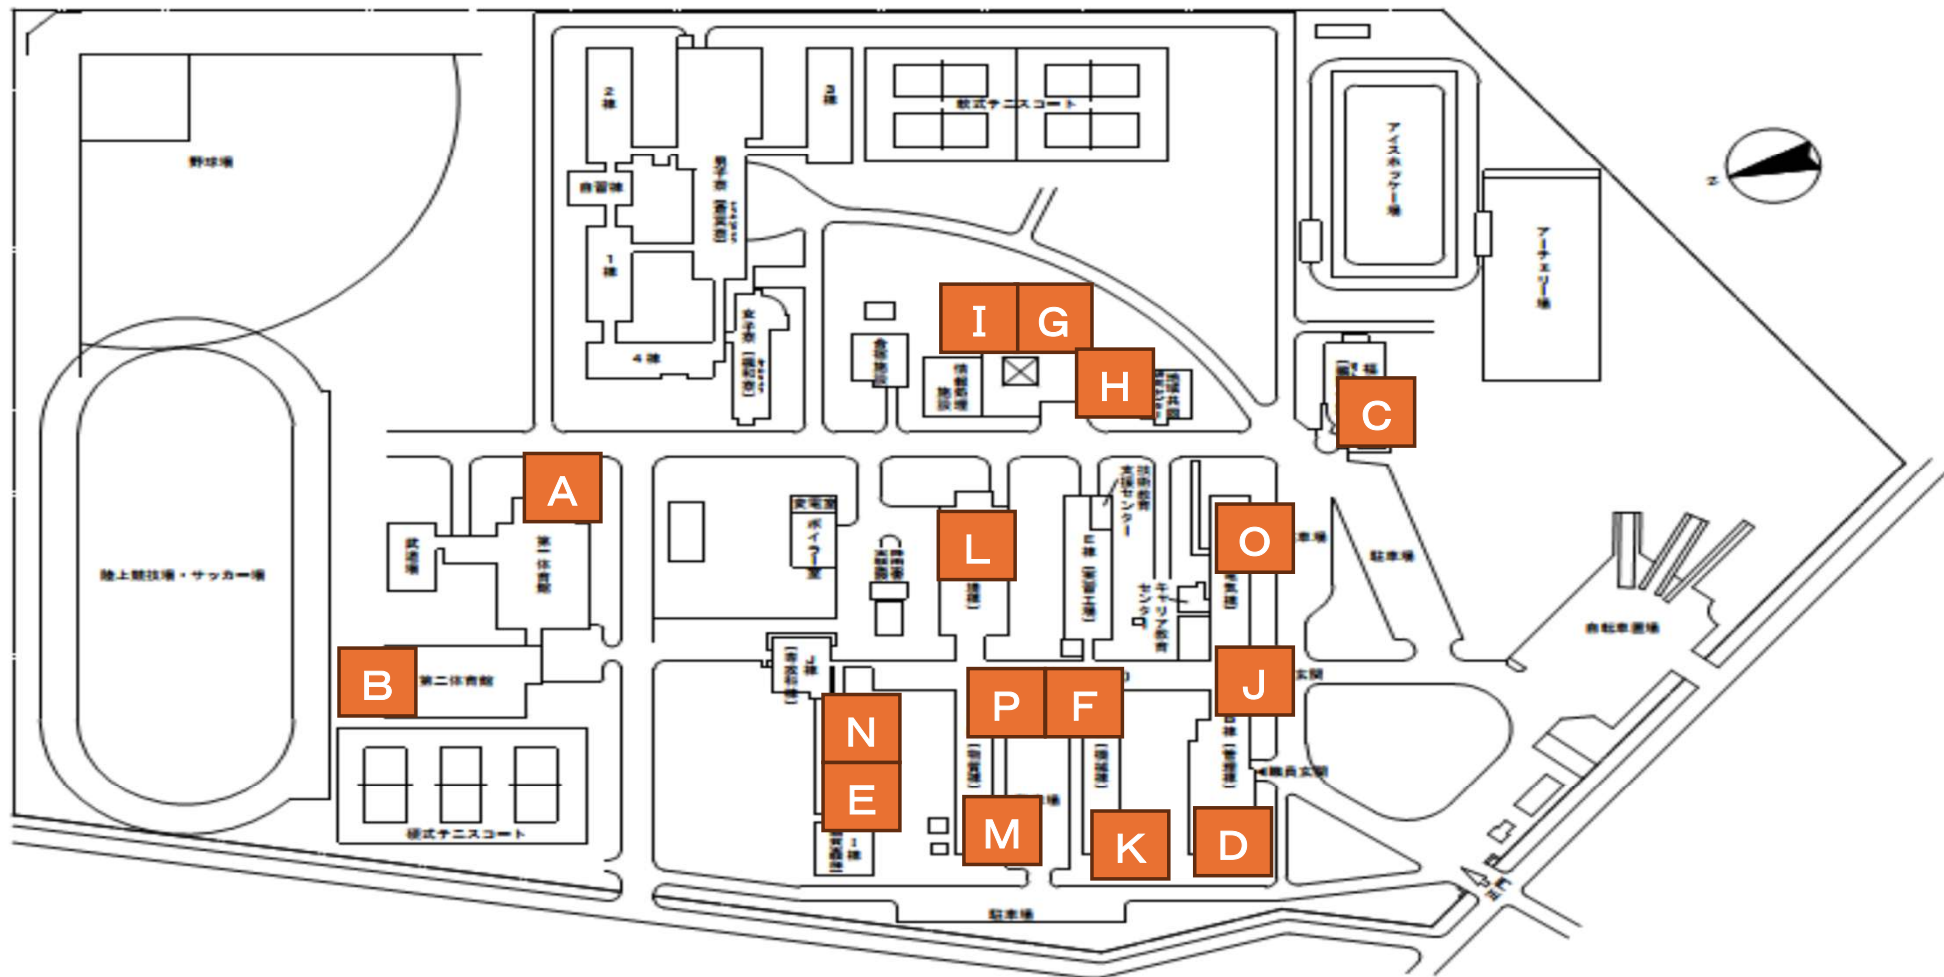


**苫小牧工業高等専門学校**  
**ネーミングライツパートナー及び広告パートナー募集対象施設（2／2）**

募集No.	施設名称	募集種別	施設の位置	施設概要ページ
11	機械製図室（D204） <b>現在募集していません。</b>	ネーミングライツ	K	14
12	環境製図室（G321）	ネーミングライツ	L	15
13	構造力学実験室（G125）	ネーミングライツ	L	16
14	基礎化学実験室（F206） <b>現在募集していません。</b>	ネーミングライツ	M	17
15	応用化学実験室（F306）	ネーミングライツ	M	18
16	第1 ICT実習室（H301） <b>現在募集していません。</b>	ネーミングライツ	N	19
17	第2 ICT実習室（H302）	ネーミングライツ	N	20
18	電気磁気実験室（C206）	ネーミングライツ	O	21
19	フロンティアコース研究室（A204）	ネーミングライツ	P	22
20	校舎内の空きスペース（提案型）	広告		23



苫小牧工業高等専門学校 建物配置図

0 10 20 30 40 50 100m  
 縮尺1/2,000


募集No.	現施設名称（部屋番号）			
1	第一体育館			
施設位置	床面積	収容人数	週平均 使用頻度	希望 ネーミングライツ料
—	885㎡	1,000人	6日	60万円（年額）
施設概要・利用実績等		施設の様子		
<p>体育の授業、課外活動（バスケットボール部、バレーボール部他）で利用されるほか、各種イベント会場としても利用されています。</p> <ul style="list-style-type: none"> <li>・ 体育授業</li> <li>・ 課外活動</li> <li>・ 協力会会員企業合同研究会</li> <li>・ 北海道地区高専体育大会</li> <li>・ 学校祭等のイベント</li> </ul>		   		

募集No.	現施設名称（部屋番号）			
2	第二体育館			
施設位置	床面積	収容人数	週平均 使用頻度	希望 ネーミングライツ料
—	721㎡	1,000人	6日	60万円（年額）
施設概要・利用実績等		施設の様子		
体育の授業、課外活動（バドミントン部、各種イベント） 現在募集していません。		 		
<ul style="list-style-type: none"> <li>・ 体育授業</li> <li>・ 課外活動</li> <li>・ 入学式</li> <li>・ 北海道地区高専体育大会</li> <li>・ 学校祭等のイベント</li> </ul>		 		

募集No.	現施設名称（部屋番号）			
3	学生食堂（福利施設1階）			
施設位置	床面積	収容人数	週平均 使用頻度	希望 ネーミングライツ料
福利施設1階	182㎡	128人	5日	50万円（年額）
施設概要・利用実績等		施設の様子		
<p>福利施設内にある食堂です。昼食時に学生、教職員が利用しています。</p>		 <p>設置イメージ</p>		

募集No.	現施設名称 (部屋番号)			
4	大講義室 (B304)			
施設位置	床面積	収容人数	週平均 使用頻度	希望 ネーミングライツ料
B棟 (管理棟) 3階	228㎡	221人	5日	50万円 (年額)
施設概要・利用実績等		施設の様子		
<p>複数クラス、学年単位での授業に利用されるほか、各種イベント会場としても利用されています。</p> <ul style="list-style-type: none"> <li>・大人数授業 (学年単位の授業等)</li> <li>・学生、教職員向けの講演会</li> <li>・オープンキャンパス等のイベント</li> <li>・課外活動</li> </ul>		 <p>設置イメージ</p>		

募集No.	現施設名称（部屋番号）			
5	アクティブラーニングルーム（H101, H102）			
施設位置	床面積	収容人数	週平均 使用頻度	希望 ネーミングライツ料
H棟（情報棟）1階	136㎡	137人	5日	50万円（年額）
施設概要・利用実績等		施設の様子		
<p>複数クラス、学年単位での授業に利用されるほか、各種イベント会場としても利用されています。</p> <ul style="list-style-type: none"> <li>・大人数授業（学年単位の授業等）</li> <li>・学生、教職員向けの講演会</li> <li>・オープンキャンパス等のイベント</li> <li>・課外活動</li> </ul>				

募集No.	現施設名称 (部屋番号)			
6	創造工学工房 (A104)			
施設位置	床面積	収容人数	週平均 使用頻度	希望 ネーミングライツ料
A棟 (講義棟) 1階	100㎡	20人	5日	50万円 (年額)
施設概要・利用実績等		施設の様子		
<p>放課後に学生が自由に利用できる工房です。イクロン置さ場所として利用されています。</p> <ul style="list-style-type: none"> <li>・卒業研究、特別研究</li> <li>・オープンキャンパス等のイベント</li> <li>・公開講座</li> </ul>		 <p>設置イメージ</p>		


**現在募集しておりません。**

募集No.	現施設名称 (部屋番号)			
7	閲覧室(学術情報センター1階)			
施設位置	床面積	収容人数	週平均 使用頻度	希望 ネーミングライツ料
学術情報センター1階	315㎡	82人	6日	50万円(年額)
施設概要・利用実績等		施設の様子		
<p>学術情報センター(図書館)利用者が利用する閲覧室です。約13万冊の図書と9百種類の学術雑誌等を所蔵し、DVD/BD教材閲覧ブース等の設備があります。</p> <p>また一般市民の方も利用しています。</p> <ul style="list-style-type: none"> <li>・オープンキャンパス等のイベント</li> </ul>		 <p>The images show the interior of the reading room from various angles. Top-left: Glass entrance with a sign. Top-right: Bookshelves and a display table. Bottom-left: Study desks with chairs. Bottom-right: Exterior view with a sign that says '設置イメージ' (Installation Image) and 'room'.</p>		

募集No.	現施設名称 (部屋番号)			
8	ラーニングcommons (学術情報センター1階)			
施設位置	床面積	収容人数	週平均 使用頻度	希望 ネーミングライツ料
学術情報センター1階	143m <sup>2</sup>	61人	5日	50万円 (年額)
施設概要・利用実績等		施設の様子		
<p>学術情報センター内に設置されている学生の自学自習スペースです。授業の空き時間や放課後に学生が自由に利用できます。学内のイベントでも利用されます。</p> <ul style="list-style-type: none"> <li>・学内のイベント</li> </ul>				

募集No.	現施設名称（部屋番号）			
9	セミナールーム（学術情報センター2階）			
施設位置	床面積	収容人数	週平均 使用頻度	希望 ネーミングライツ料
学術情報センター2階	222㎡	94人	4日	50万円（年額）
施設概要・利用実績等		施設の様子		
<p>学術情報センター内に設置されている講義室です。 複数クラスでの授業に利用されるほか、各種イベント会場としても利用されています。</p> <ul style="list-style-type: none"> <li>・ 大人数授業（複数クラスの授業）</li> <li>・ 学生、教職員向けの講演会</li> <li>・ 授業見学会等のイベント</li> </ul>		 <p>設置イメージ</p>		

募集No.	現施設名称 (部屋番号)			
10	共用スペース (校舎2F)			
施設位置	床面積	収容人数	週平均 使用頻度	希望 ネーミングライツ料
A棟 (講義棟) 2階	53m <sup>2</sup>	21人	5日	30万円 (年額)
施設概要・利用実績等		施設の様子		
<p>校舎2階に設置されている共用スペースです。 室内には本校概要や専門系の照会パネルがあります。 学生が自由に利用でき、自学自習に利用されています。</p>		 <p>設置イメージ</p>		

募集No.	現施設名称 (部屋番号)			
11	機械製図室 (D204)			
施設位置	床面積	収容人数	週平均 使用頻度	希望 ネーミングライツ料
D棟 (機械棟) 2階	154㎡	48人	4日	40万円 (年額)
施設概要・利用実績等		施設の様子		
<p>3次元CADソフトを利用できる端末が揃っており、授業等で利用されています。また、各種イベント等にも活用されています。</p> <ul style="list-style-type: none"> <li>・機械系製図の授業</li> <li>・卒業研究</li> <li>・オープンキャンパス等のイベント</li> <li>・公開講座</li> </ul>				

**現在募集しておりません。**

募集No.	現施設名称 (部屋番号)			
12	環境製図室 (G321)			
施設位置	床面積	収容人数	週平均 使用頻度	希望 ネーミングライツ料
G棟 (環境棟) 3階	118㎡	52人	4日	40万円 (年額)
施設概要・利用実績等	施設の様子			
<p>グループワークが可能な作業台があり、主に都市・環境系の学生が実習等で利用します。 各種イベント会場としても利用されています。</p> <ul style="list-style-type: none"> <li>・都市・環境系の授業</li> <li>・卒業研究</li> <li>・オープンキャンパス等のイベント</li> <li>・公開講座</li> </ul>				

募集No.	現施設名称（部屋番号）			
13	構造力学実験室（G125）			
施設位置	床面積	収容人数	週平均 使用頻度	希望 ネーミングライツ料
G棟（環境棟）1階	151㎡	40人	4日	40万円（年額）
施設概要・利用実績等		施設の様子		
<p>コンクリート関係の実験のため、耐圧材料試験機などが設置されており、主に都市・環境系の学生が実習等で利用します（都市・環境系の学生が5年間で一番多く利用する実験室です）。</p> <p>各種イベント会場としても利用されています。</p> <ul style="list-style-type: none"> <li>都市・環境系の授業</li> <li>卒業研究</li> <li>オープンキャンパス等のイベント</li> </ul>				

募集No.	現施設名称（部屋番号）			
14	基礎化学実験室（F206）			
施設位置	床面積	収容人数	週平均 使用頻度	希望 ネーミングライツ料
F棟（化学棟）2階	154㎡	50人	4日	40万円（年額）
施設概要・利用実績等		施設の様子		
<p>化学実験のための設備があり、主に 応用化学系の実験に 利用し、 各種イベントに 使われています。</p> <ul style="list-style-type: none"> <li>・応用化学・生物系の授業</li> <li>・卒業研究</li> <li>・オープンキャンパス等のイベント</li> <li>・公開講座</li> </ul>				

**現在募集しておりません。**

募集No.	現施設名称 (部屋番号)			
15	応用化学実験室 (F306)			
施設位置	床面積	収容人数	週平均 使用頻度	希望 ネーミングライツ料
F棟 (化学棟) 3階	154m <sup>2</sup>	48人	4日	40万円 (年額)
施設概要・利用実績等	施設の様子			
<p>化学実験のための設備 (ガスクロマトグラフ, レーザー顕微鏡など) があり、主に応用化学・生物系の学生が実験等で利用します。</p> <ul style="list-style-type: none"> <li>・ 応用化学・生物系の授業</li> <li>・ 卒業研究</li> <li>・ 公開講座</li> </ul>				

募集No.	現施設名称 (部屋番号)			
16	第1 ICT実習室 (H301)			
施設位置	床面積	収容人数	週平均 使用頻度	希望 ネーミングライツ料
H棟 (情報棟) 3階	131㎡	48人	4日	40万円 (年額)
施設概要・利用実績等		施設の様子		
<p>情報実験のための設備があり、主に情報科 利用し、各種イベント を行っています。</p> <ul style="list-style-type: none"> <li>・情報科学・工学系の授業</li> <li>・卒業研究</li> <li>・オープンキャンパス等のイベント</li> <li>・公開講座</li> </ul>				

**現在募集しておりません。**

募集No.	現施設名称（部屋番号）			
17	第2ICT実習室（H302）			
施設位置	床面積	収容人数	週平均 使用頻度	希望 ネーミングライツ料
H棟（情報棟）3階	110㎡	44人	4日	40万円（年額）
施設概要・利用実績等		施設の様子		
<p>情報実験のための設備があり、主に情報科学・工学系の学生が実験等で利用します。 各種イベント会場としても利用されています。</p> <ul style="list-style-type: none"> <li>・情報科学・工学系の授業</li> <li>・卒業研究</li> <li>・オープンキャンパス等のイベント</li> <li>・公開講座</li> </ul>		 <p>設置イメージ</p>		

募集No.	現施設名称 (部屋番号)			
18	電気磁気実験室 (C206)			
施設位置	床面積	収容人数	週平均 使用頻度	希望 ネーミングライツ料
C棟 (電気棟) 2階	154㎡	50人	4日	40万円 (年額)
施設概要・利用実績等		施設の様子		
<p>電気電子実験のための設備があり、主に電気電子系の学生が実験等で利用します。 各種イベント会場としても利用されています。</p> <ul style="list-style-type: none"> <li>電気電子系の授業</li> <li>卒業研究</li> <li>オープンキャンパス等のイベント</li> <li>公開講座</li> </ul>				

募集No.	現施設名称 (部屋番号)			
19	フロンティアコース研究室 (A204)			
施設位置	床面積	収容人数	週平均 使用頻度	希望 ネーミングライツ料
A棟 (講義棟) 2階	100m <sup>2</sup>	30人	4日	30万円 (年額)
施設概要・利用実績等		施設の様子		
<p>グループワークや簡易な工作ができる設備があり、主にフロンティアコースの学生が演習等で利用します。</p> <ul style="list-style-type: none"> <li>・フロンティアコースの授業</li> <li>・フロンティア研究</li> </ul>				

募集No.	現施設名称（部屋番号）			
20	校舎内の空きスペース（提案型）			
施設位置	床面積	収容人数	週平均 使用頻度	希望 ネーミングライツ料
—	—	—	—	10万円（年額）
概要		施設の様子		
<p>校舎内の空きスペースを利用した広告をご提案いただけます。</p> <p>広告はA1サイズ以内とします。</p> <p>スペースの視察等は随時受け付けておりますので、募集要項の問合せ先までご連絡ください。</p>		<div style="display: flex; justify-content: space-around;">   </div> <div style="text-align: center; margin-top: 20px;">  <p>設置イメージ (設置場所は例です)</p> </div>		